



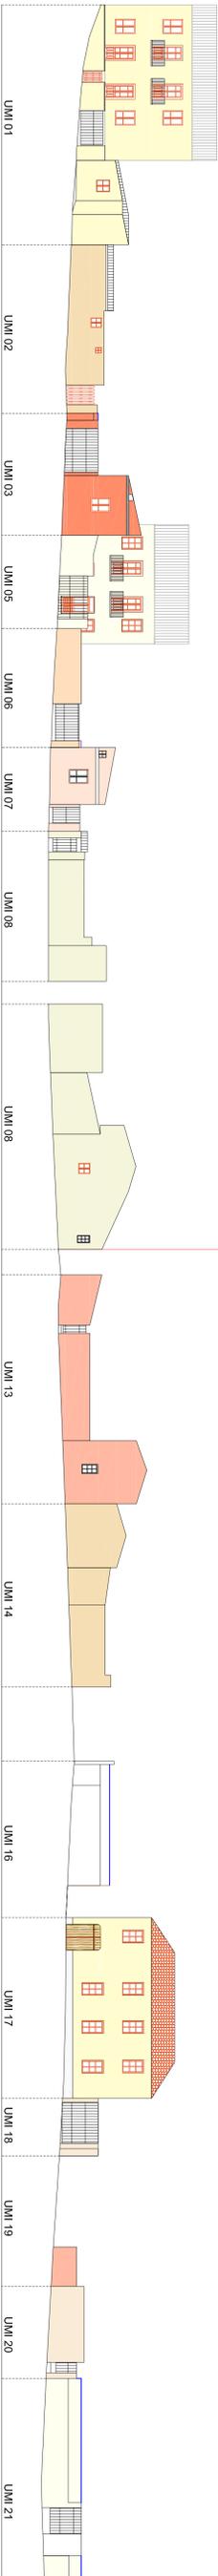


PROFILLO A - A Via Italia



Scala 1:200

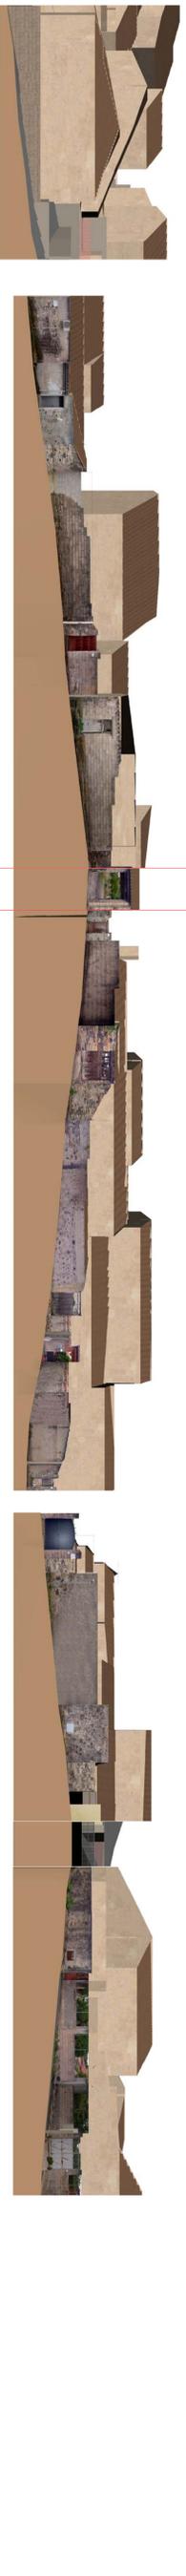

PROFILLO B - B Via Arborea

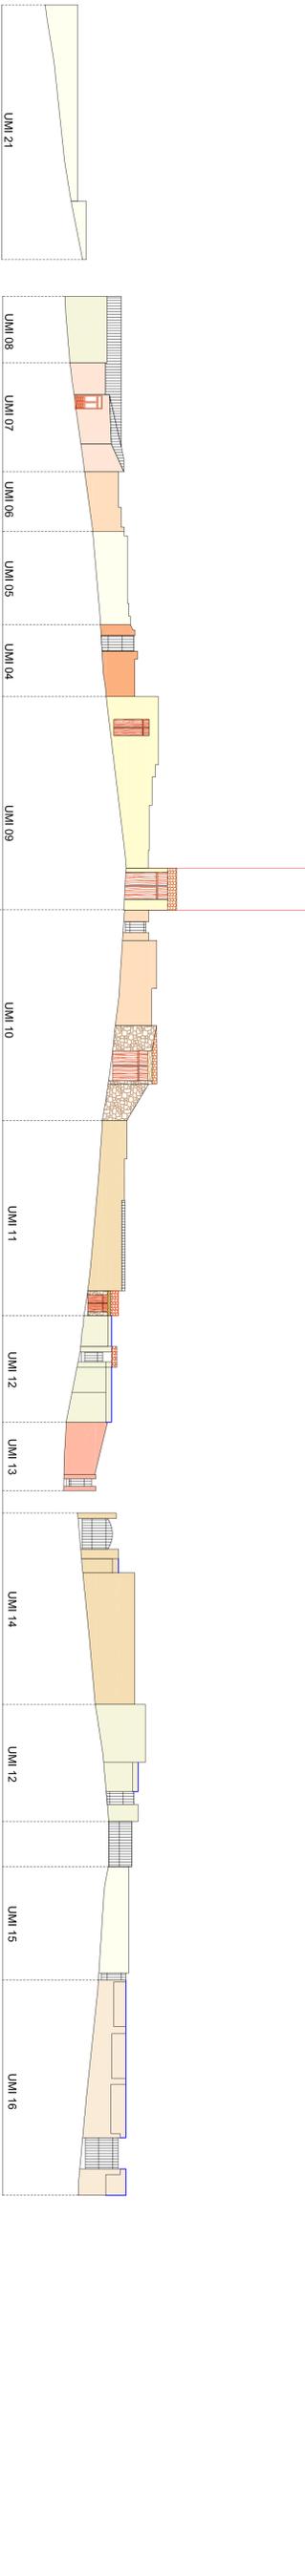

PROFILLO C - C Via V. Assunta



- NUOVA COPERTURA O SOSTITUZIONE COPERTURA ESISTENTE
- ADEGUAMENTO TIPOLOGICO RECINZIONI E ACCESSI SU FRONTE STRADA
- DEMOLIZIONE SENZA RICOSTRUZIONE ELEMENTI INCONGRUI (esempi)
- ADEGUAMENTO TIPOLOGICO DI FORATURE E INFISSI (esempi)
- NUOVA COSTRUZIONE O AMPLIAMENTO
- ☒ ADEGUAMENTO TIPOLOGICO ACCESSI ALLA CORTE (esempi)
- ADEGUAMENTO TIPOLOGICO DELLE FACCIATE

Le indicazioni riportate nei profili hanno esclusivamente finalità di orientamento progettuale e quindi non vincolante per la soluzione finale da adottare



PIANO PARTICOLAREGGIATO DEL CENTRO DI ANTICA E PRIMA FORMAZIONE IN ADEGUAMENTO AL PIANO PAESAGGISTICO REGIONALE

PROGETTO DEFINITIVO

Progettazione Ing. Marcello Piloni	Elaborazione dati GIS GeodetGIS s.r.l. (Ing. Nicola Utzeri)
Collaboratori Ing. Alberto Trudu	
Il Sindaco Roberto Scema	Responsabile area Tecnica Geom. Basilio Puscèddu
	Responsabile del procedimento Geom. Basilio Puscèddu

D01

PROFILI STATO DI FATTO E PROGETTO

Nome file	Data
Revisione	Res. Progetto Ing. Marcello Piloni