


PROFILLO A - A Via Indipendenza

PROFILLO B - B Via San Sebastiano

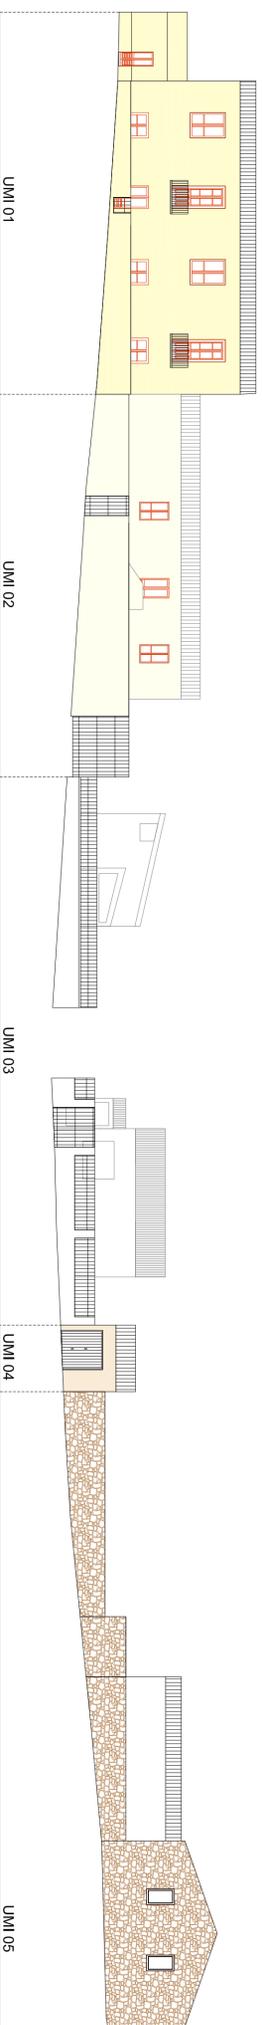


Scala 1:200

Vico Notaro Salis



PROFILLO C - C Via Notaro Salis

PROFILLO A - A

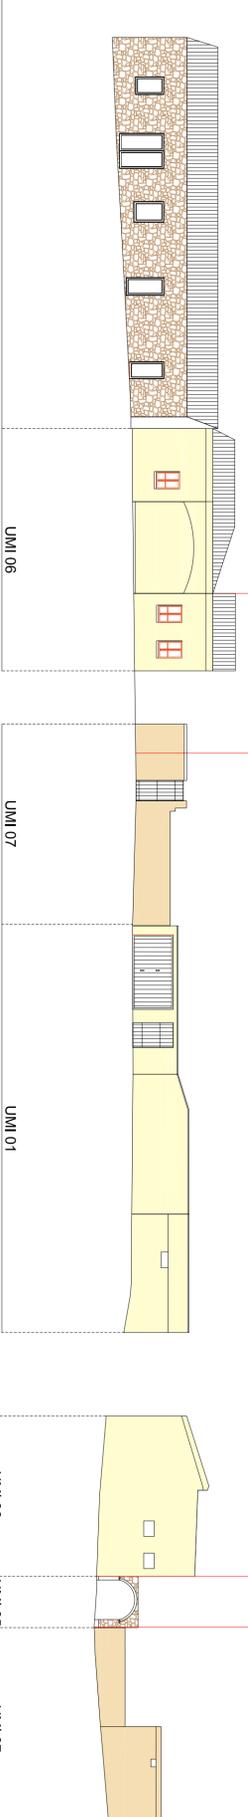

- NUOVA COPERTURA O SOSTITUZIONE COPERTURA ESISTENTE
- ADEGUAMENTO TIPOLOGICO RECINZIONI E ACCESSI SU FRONTE STRADA
- DEMOLIZIONE SENZA RICOSTRUZIONE ELEMENTI INCONGRUI (esempi)
- ADEGUAMENTO TIPOLOGICO DI FORATURE E INFISSI (esempi)
- NUOVA COSTRUZIONE O AMPLIAMENTO
- ⊗ ADEGUAMENTO TIPOLOGICO ACCESSI ALLA CORTE (esempi)
- ADEGUAMENTO TIPOLOGICO DELLE FACCIATE

Le indicazioni riportate nei profili hanno esclusivamente finalità di orientamento progettuale e quindi non vincolante per la soluzione finale da adottare



PIANO PARTICOLAREGGIATO DEL CENTRO DI ANTICA E PRIMA FORMAZIONE IN ADEGUAMENTO AL PIANO PAESAGGISTICO REGIONALE

PROGETTO DEFINITIVO

Progettazione
 Ing. Marcello Pilioli
Collaboratori
 Ing. Alberto Trudu

Elaborazione dati gis
 GeoInGIS s.r.l. (Ing. Nicola Utzeri)

Il Sindaco
 Roberto Scema

Responsabile area Tecnica
 Geom. Basilio Pusceddu

Responsabile del procedimento
 Geom. Basilio Pusceddu

D07

PROFILI STATO DI FATTO E PROGETTO

Nome file	Data
Revisione	Res. Progetto Ing. Marcello Pilioli