


Scala 1:200

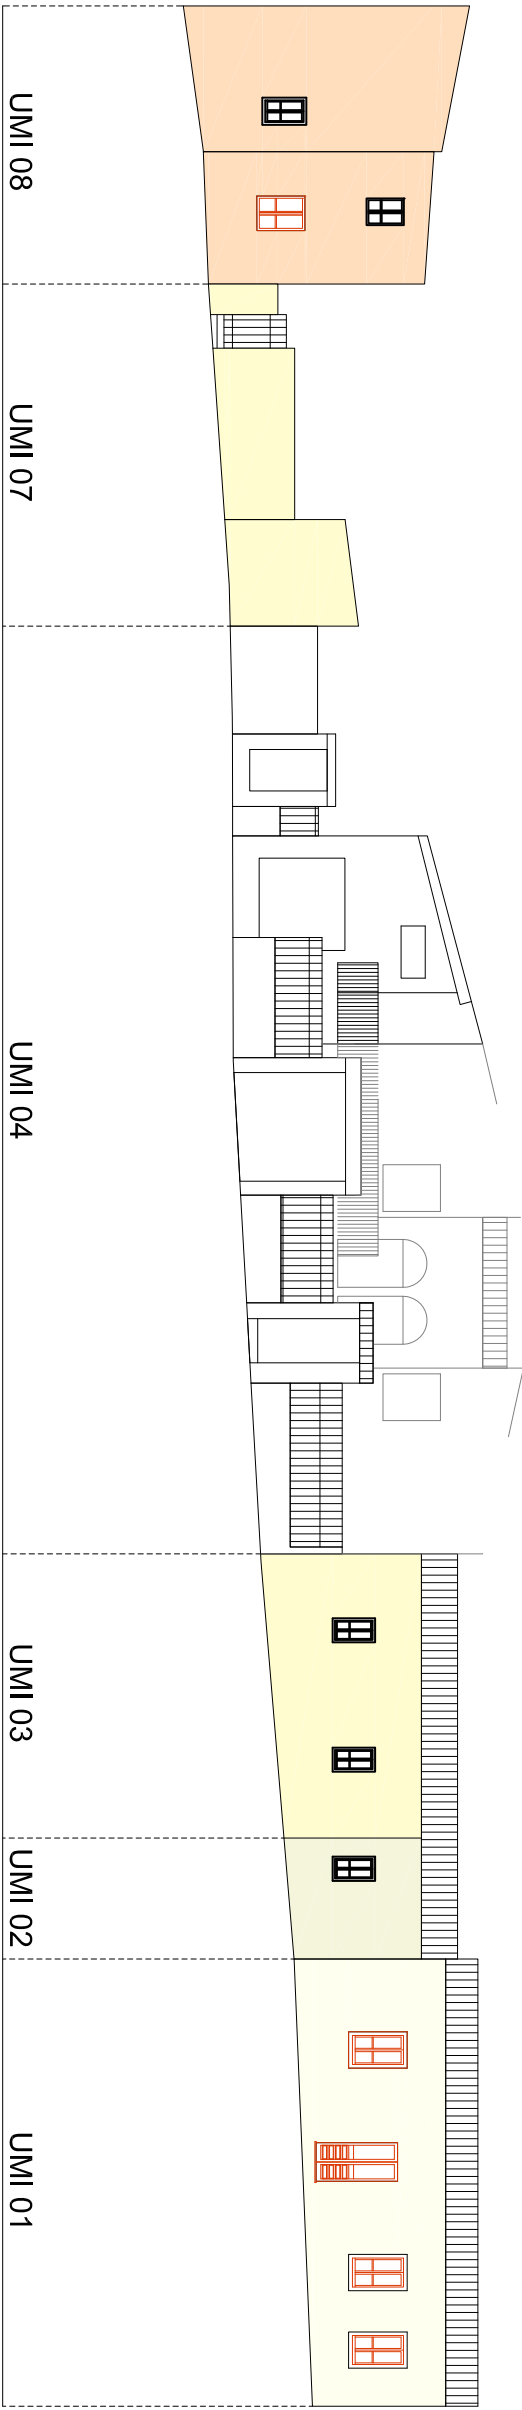

PROFILO A _ A Via Italia




Scala 1:200



PROFILO B _ B Via Vittorio Emanuele

PROFILO B _ B Via Italia

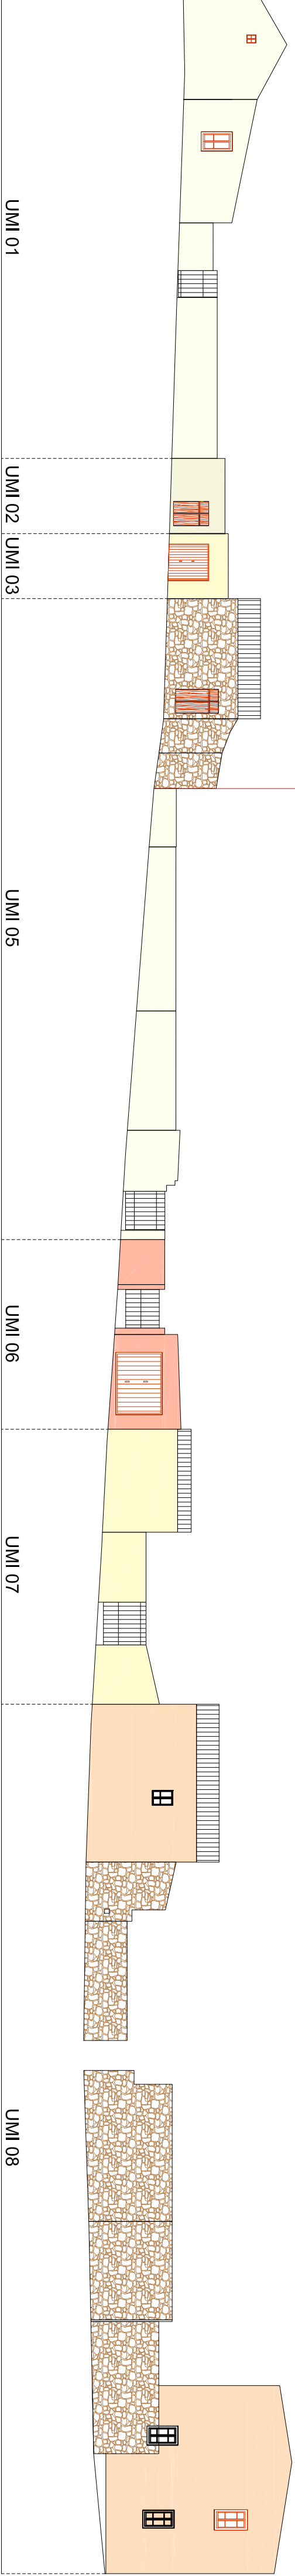

- NUOVA COPERTURA O SOSTITUZIONE COPERTURA ESISTENTE
- ADEGUAMENTO TIPOLOGICO RECINZIONI E ACCESSI SU FRONTE STRADA
- DEMOLIZIONE SENZA RICOSTRUZIONE ELEMENTI INCONGRUI (esempi)
- ADEGUAMENTO TIPOLOGICO DI FORATURE E INFISSI (esempi)
- NUOVA COSTRUZIONE O AMPLIAMENTO
- ⊗ ADEGUAMENTO TIPOLOGICO ACCESSI ALLA CORTE (esempi)
- ADEGUAMENTO TIPOLOGICO DELLE FACCIATE

Le indicazioni riportate nei profili hanno esclusivamente finalità di orientamento progettuale e quindi non vincolante per la soluzione finale da adottare



PIANO PARTICOLAREGGIATO DEL CENTRO DI ANTICA E PRIMA FORMAZIONE IN ADEGUAMENTO AL PIANO PAESAGGISTICO REGIONALE

PROGETTO DEFINITIVO

Progettazione	Elaborazione dati Gis
Ing.Marcello Pilloni	GeodGis s.r.l.(Ing.Nicola Utzeri)
Collaboratori	
Ing.Alberto Trudu	
Il Sindaco	Responsabile area Tecnica
Roberto Scema	Geom. Basilio Puscaddu
	Responsabile del procedimento
	Geom. Basilio Puscaddu

D10 PROFILI STATO DI FATTO E PROGETTO

Nome file	Data
Revisione	Res.Progetto Ing.Marcello Pilloni