
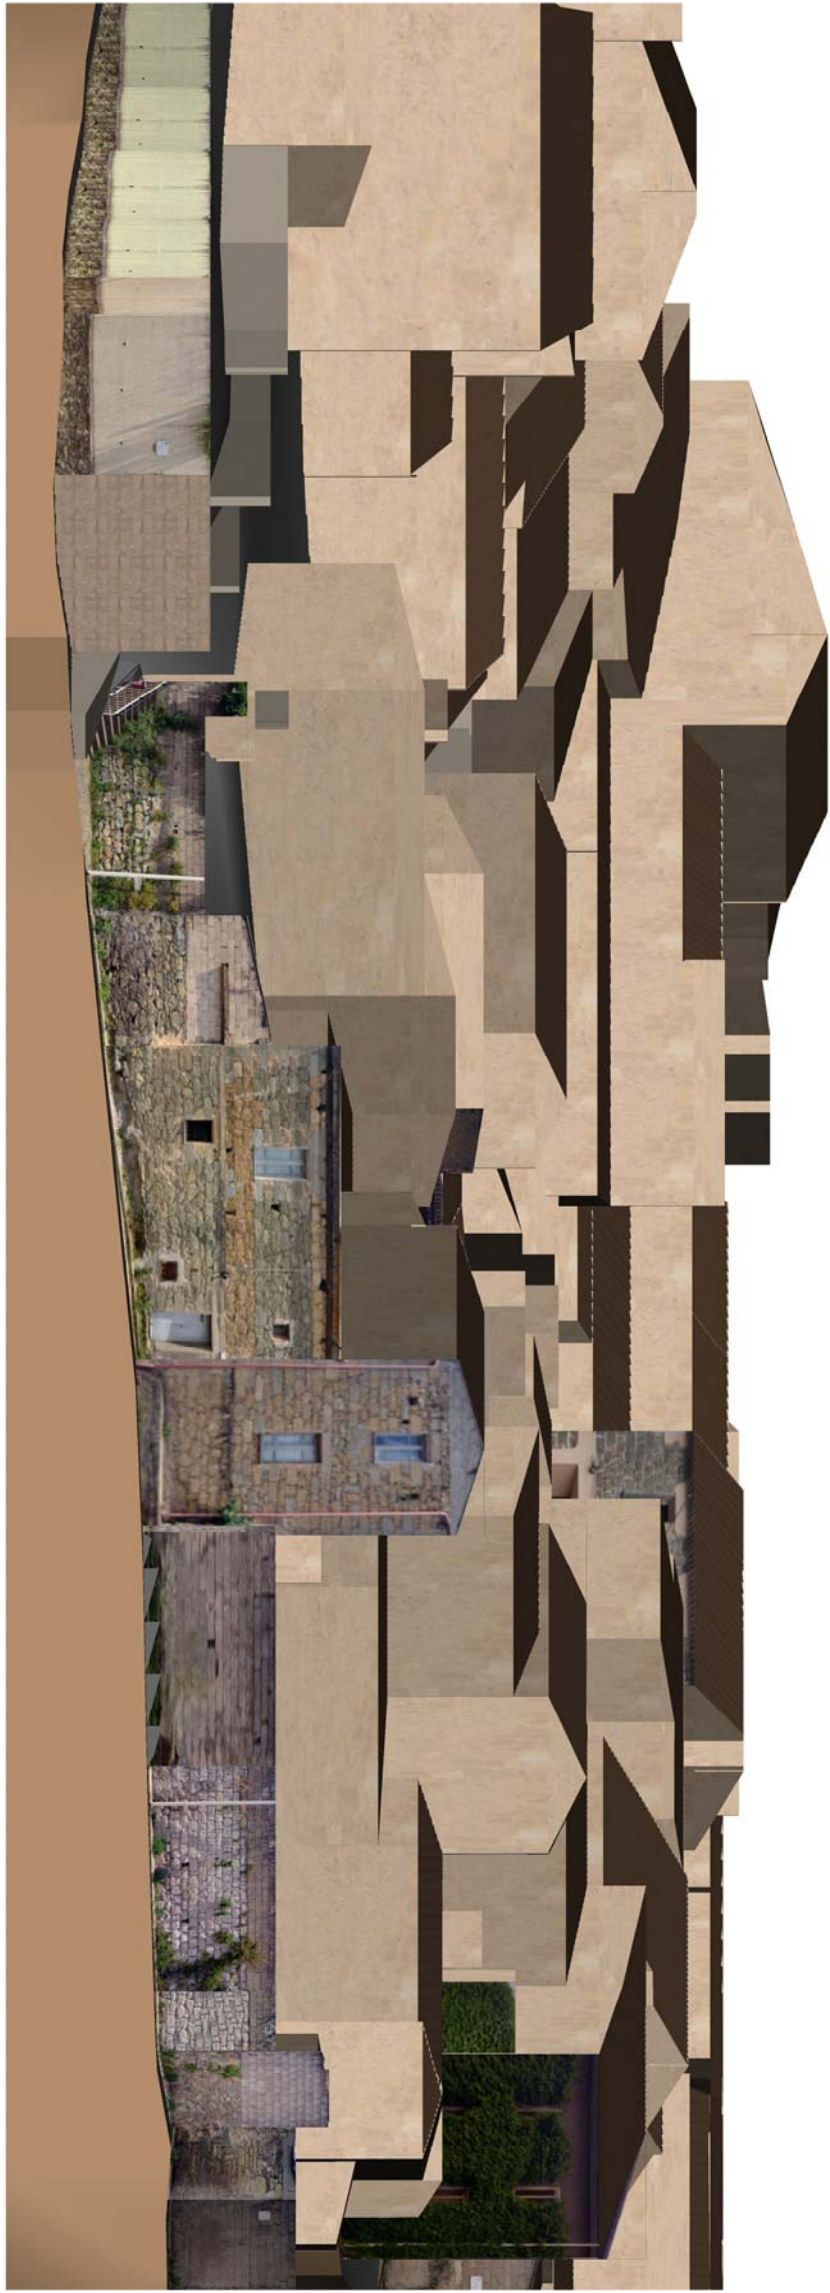


Scala 1:200


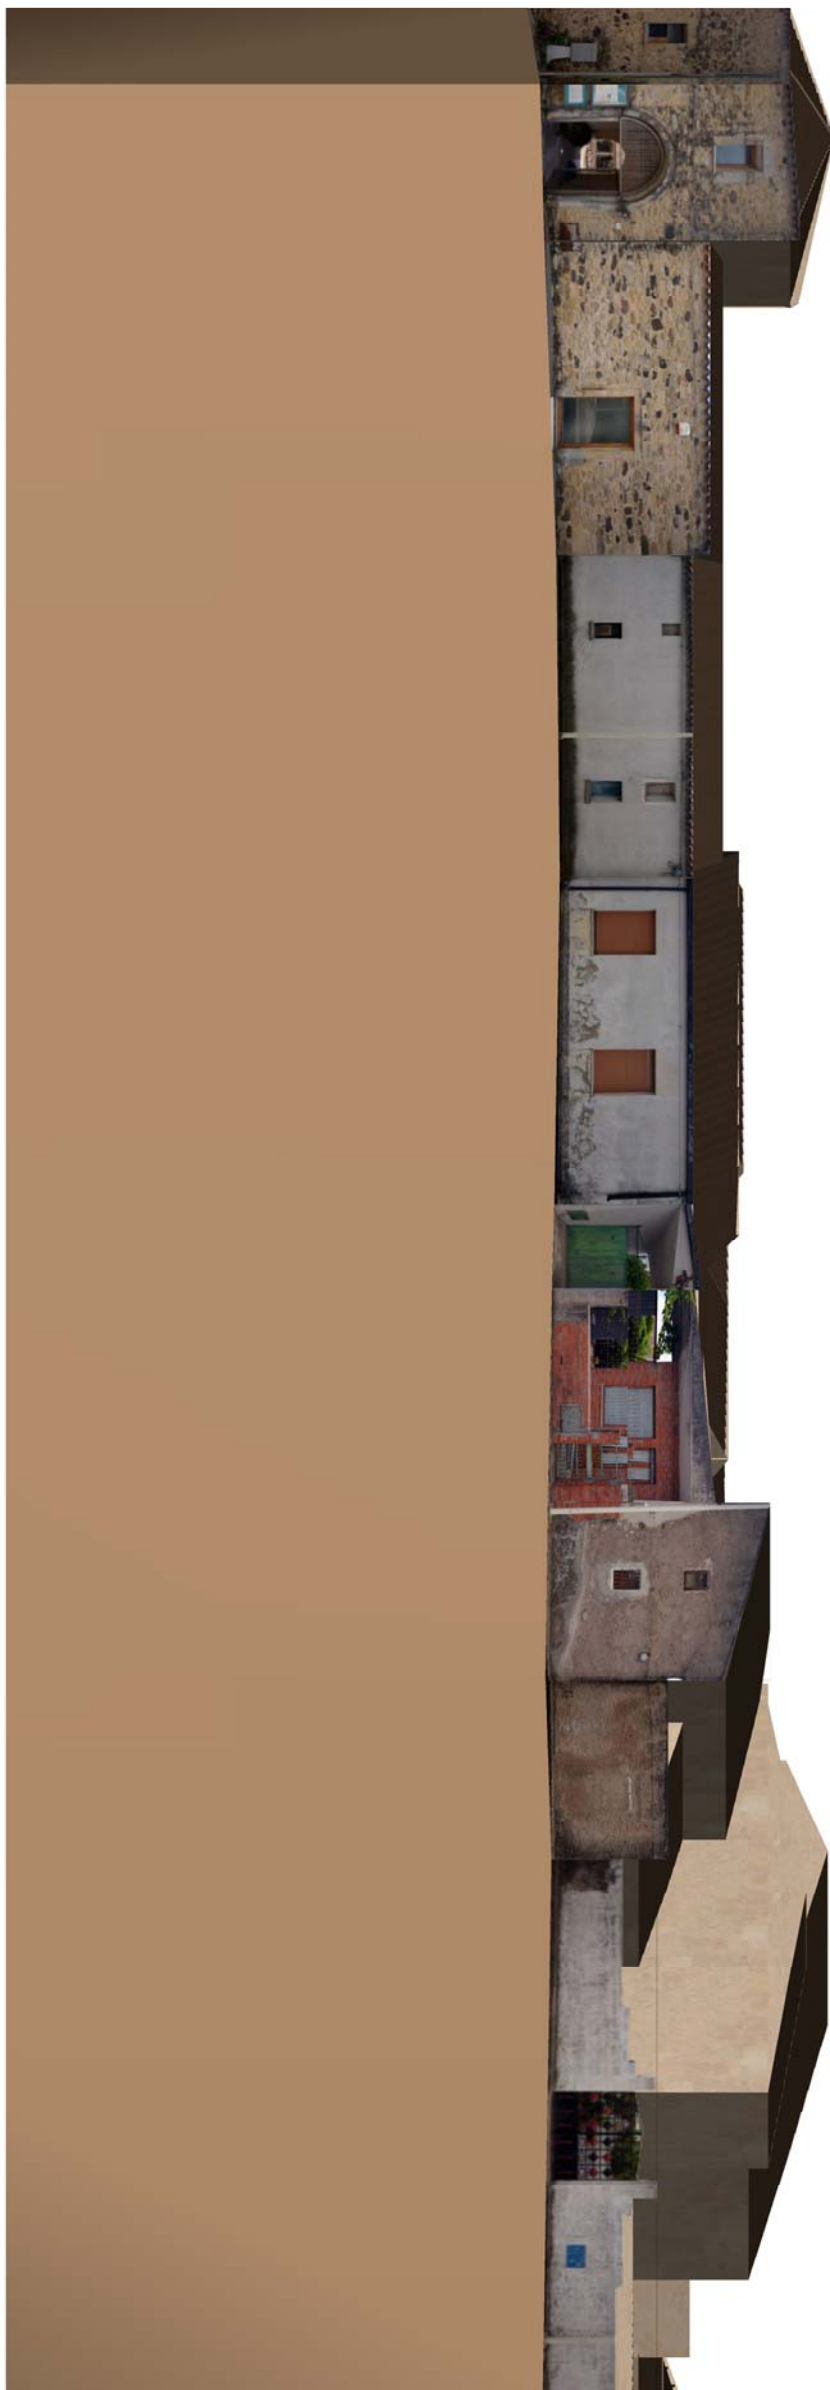


PROFLO A A Via San Luigi


PROFLO B B Via San Luigi

PROFLO C C Via San Luigi

PROFLO D D Via San Luigi

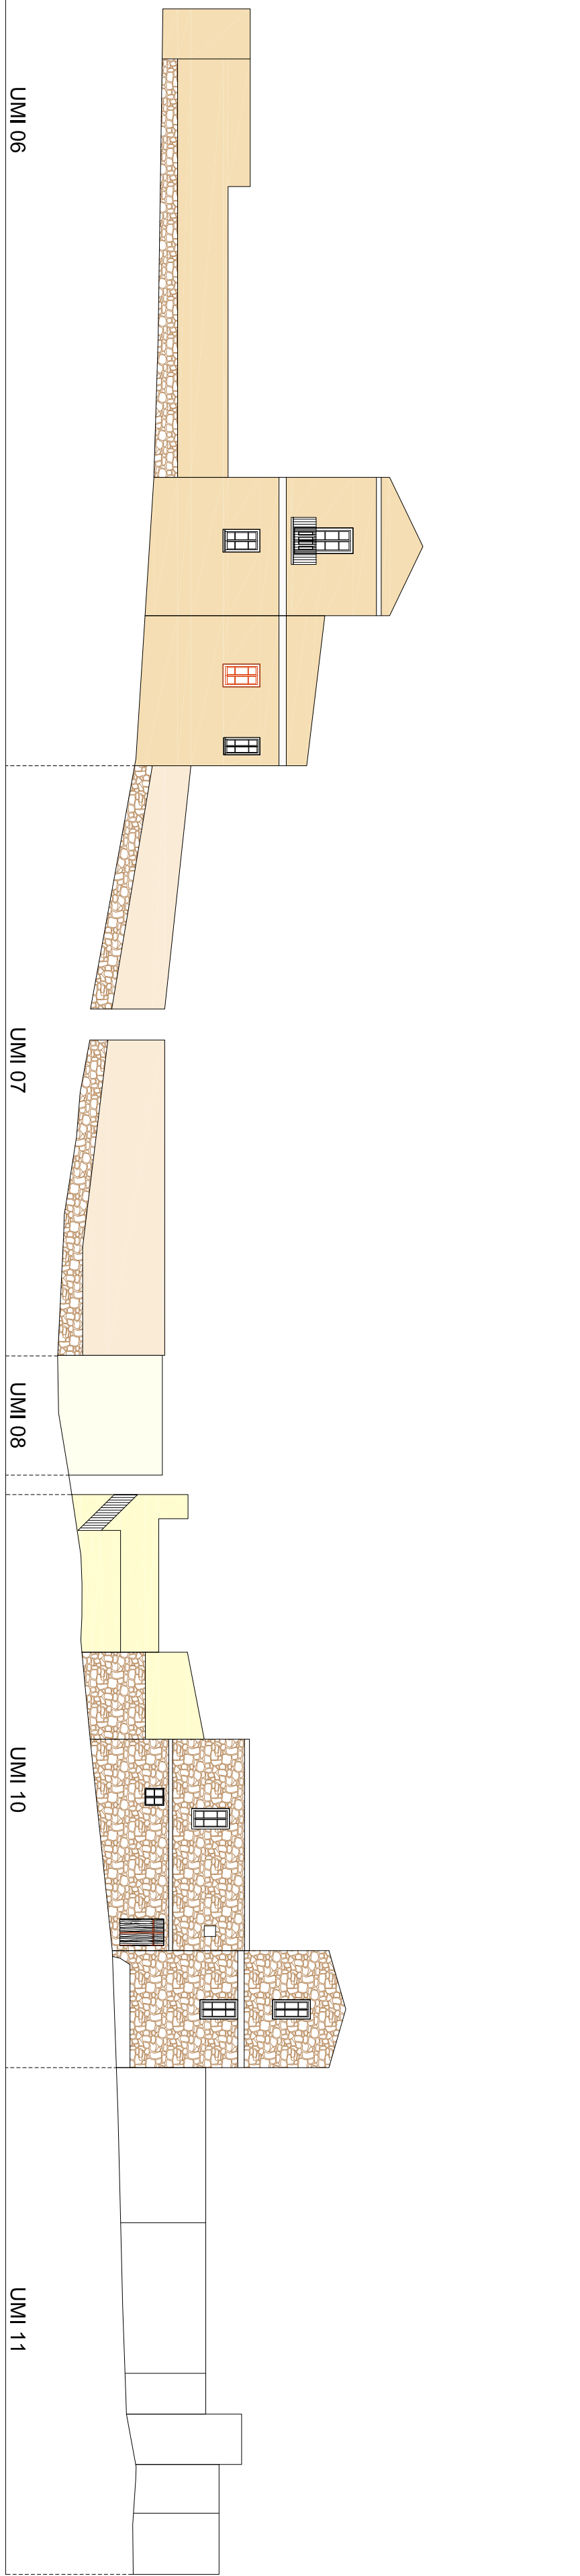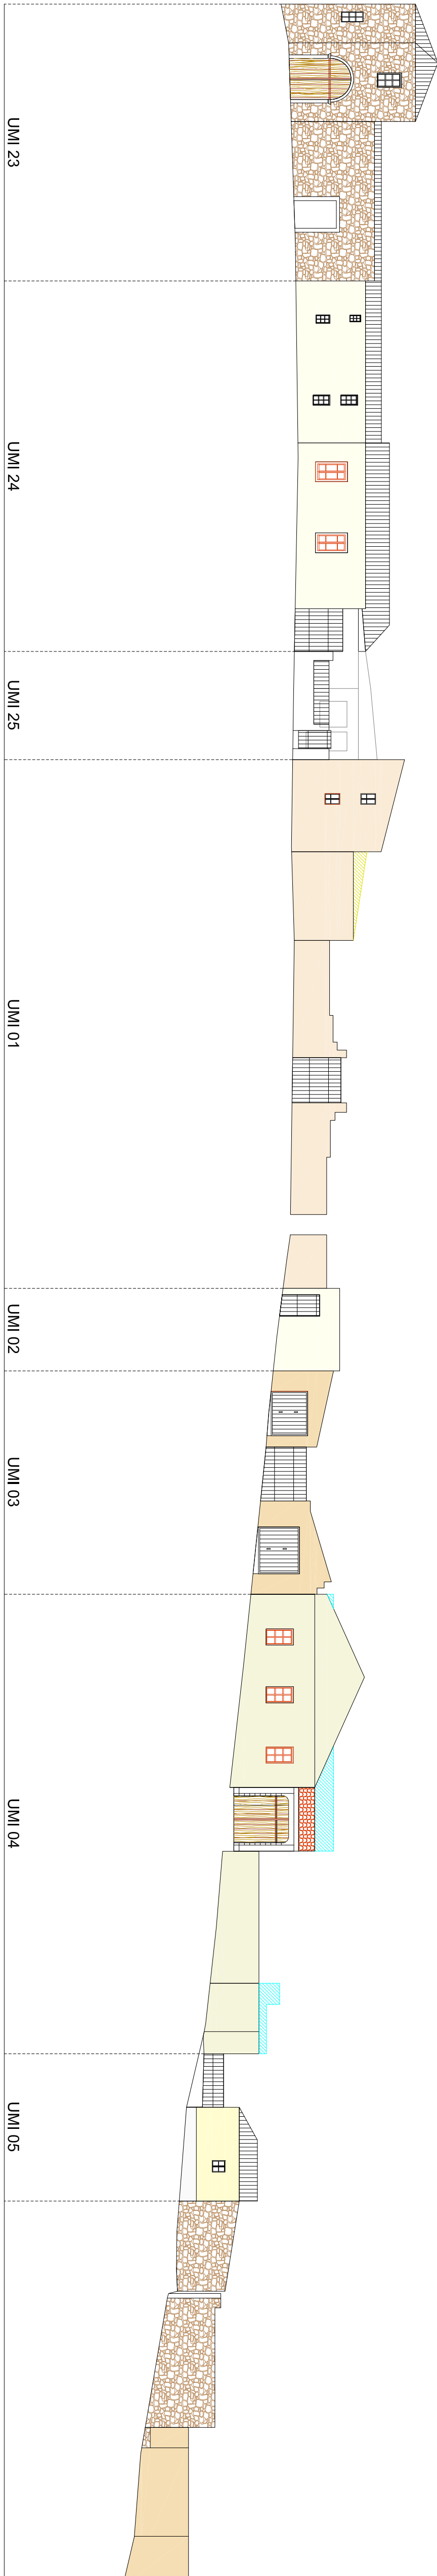


Scala 1:200

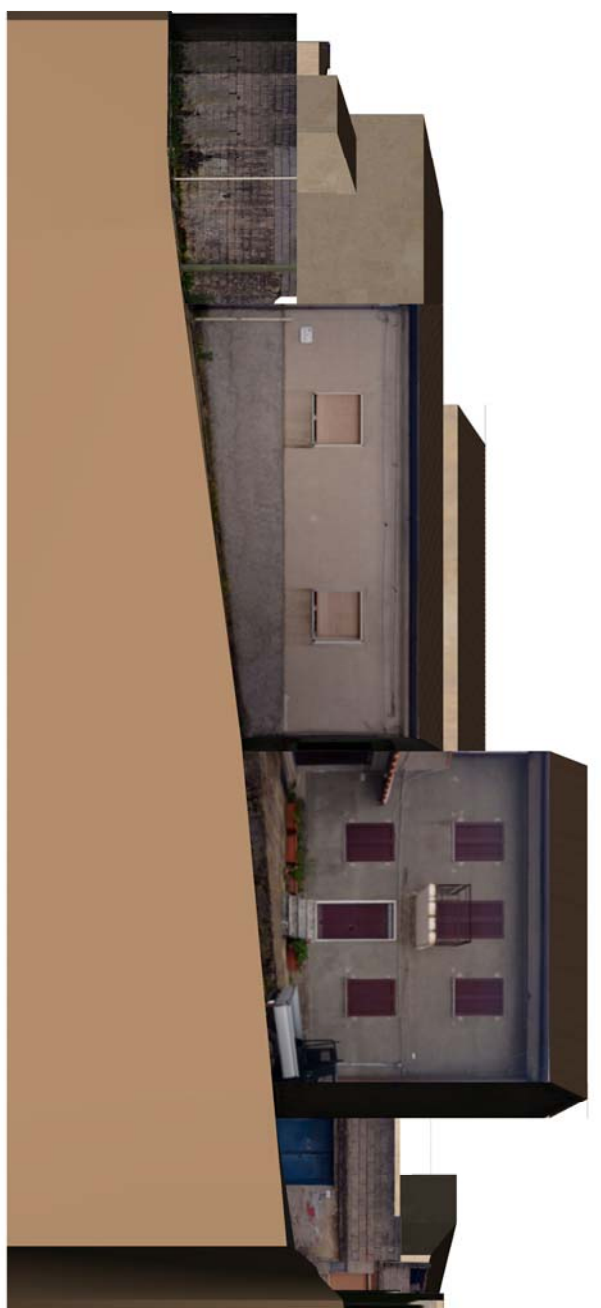



PROFLO E E Via San Luigi

PROFLO F F Via San Luigi

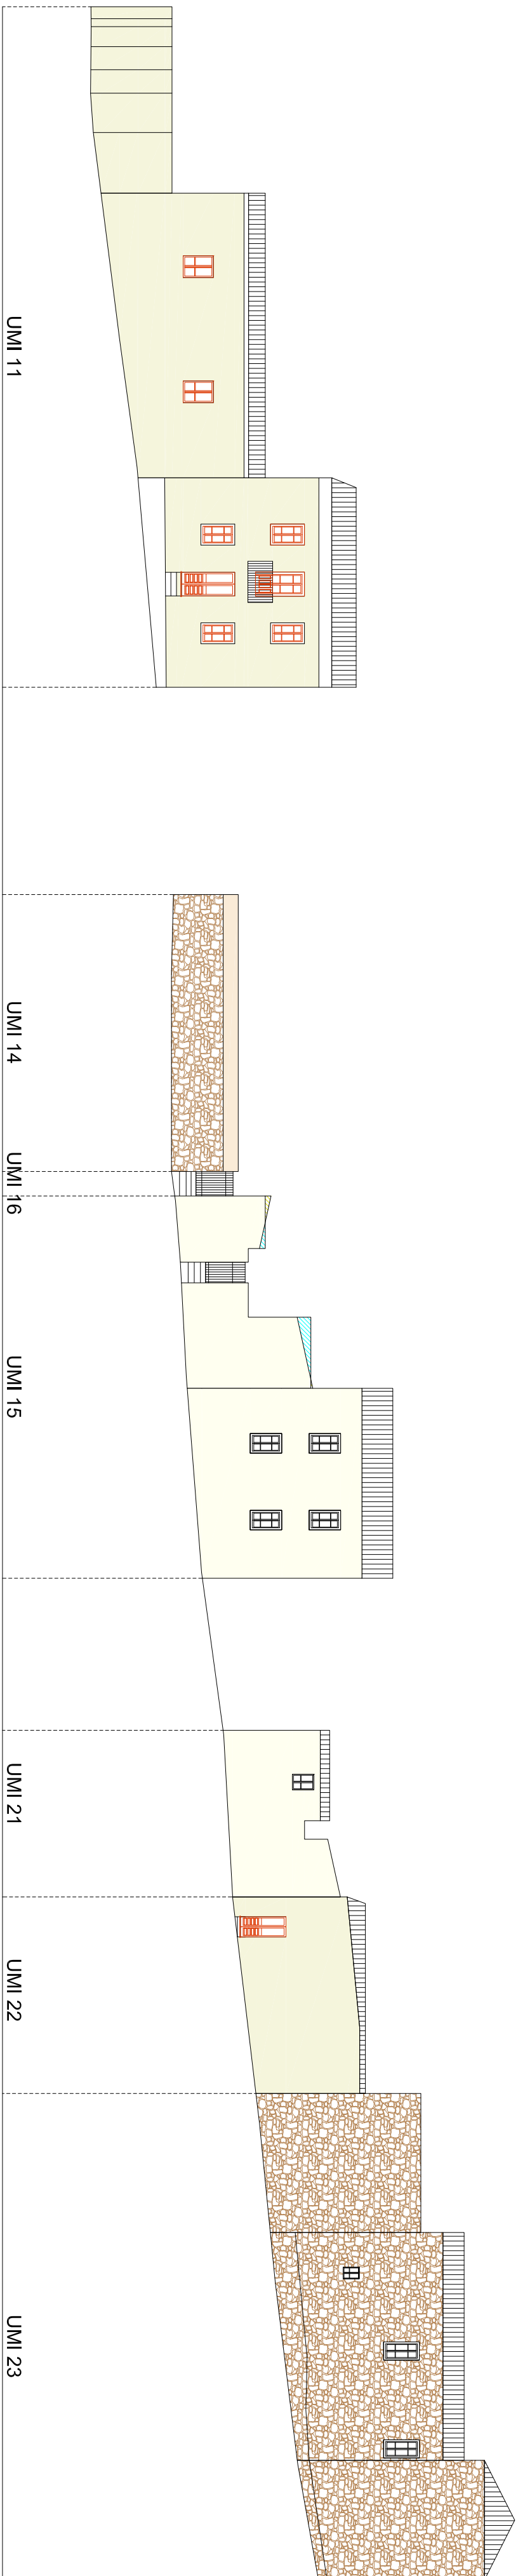

PROFLO A A Vico I Brigata Sassari

PROFLO B B Via Brigata Sassari

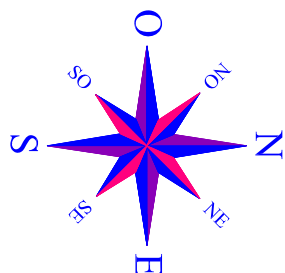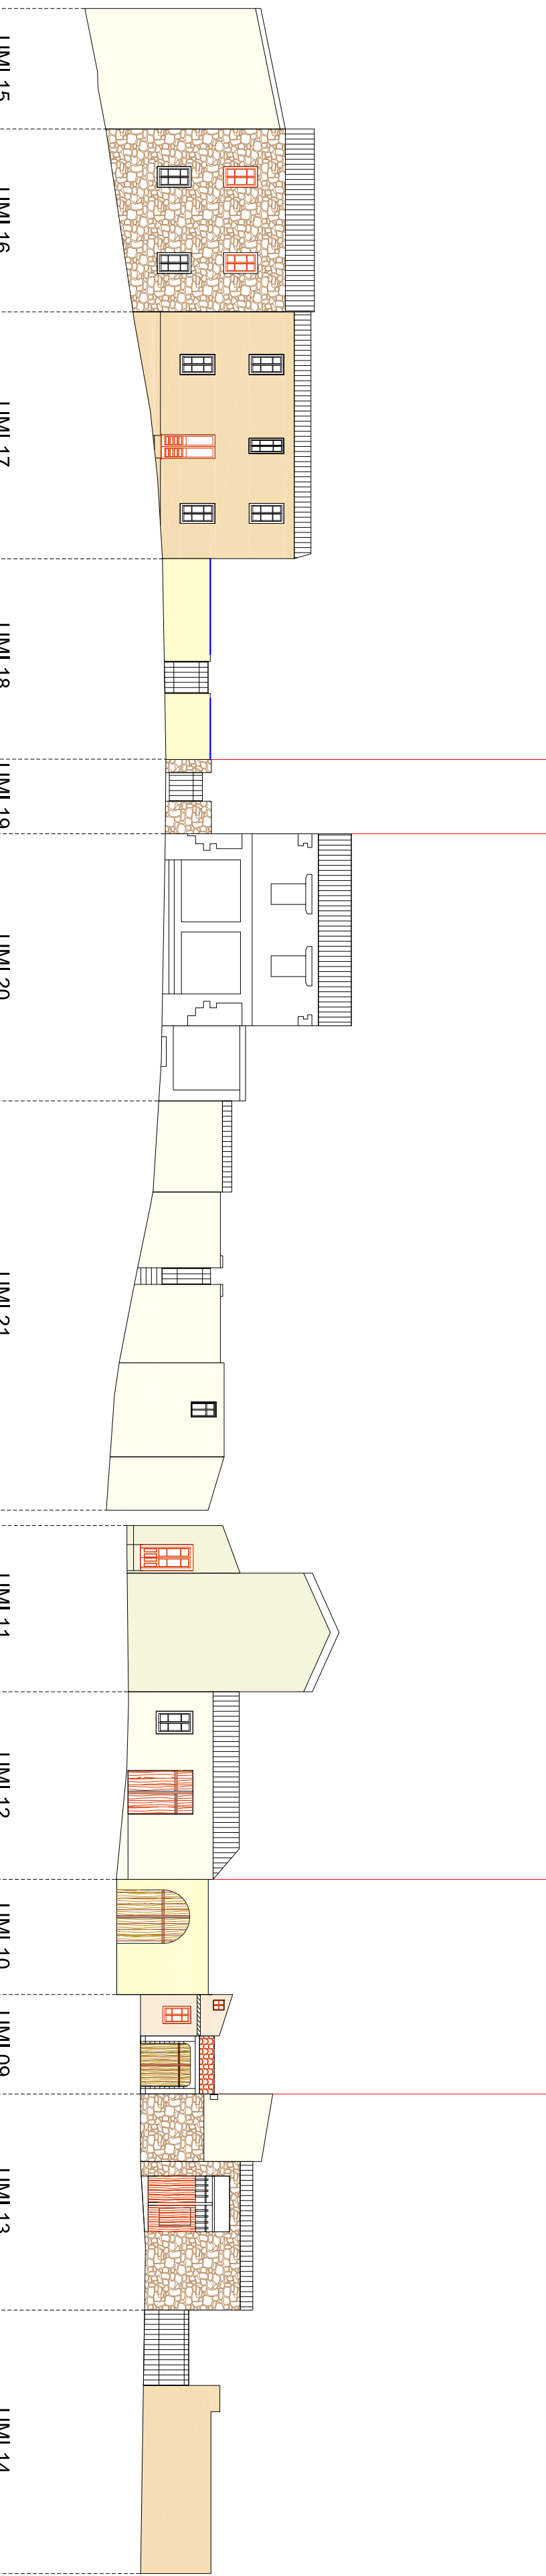

- NUOVA COPERTURA O SOSTITUZIONE COPERTURA ESISTENTE
- ADEGUAMENTO TIPOLOGICO RECINZIONI E ACCESSI SU FRONTE STRADA
- DEMOLIZIONE SENZA RICOSTRUZIONE ELEMENTI INCONGRUI (esempi)
- ADEGUAMENTO TIPOLOGICO DI FORATURE E INFISSI (esempi)
- NUOVA COSTRUZIONE O AMPLIAMENTO
- ADEGUAMENTO TIPOLOGICO ACCESSI ALLA CORTE (esempi)
- ADEGUAMENTO TIPOLOGICO DELLE FACCIATE



PIANO PARTICOLAREGGIATO DEL CENTRO DI ANTICA E PRIMA FORMAZIONE IN ADEGUAMENTO AL PIANO PAESAGGISTICO REGIONALE

PROGETTO DEFINITIVO

Progettazione
Ing. Marcello Piliotti
Collaboratori
Ing. Alberto Trudu

Elaborazione dati GIS
Geomatics s.r.l. (Ing. Nicola Utzeri)

Il Sindaco
Roberto Scema
Responsabile area Tecnica
Geom. Sabino Pucceddu
Responsabile del procedimento
Geom. Sabino Pucceddu

D13

PROFILLO STATO DI FATTO E PROGETTO

Nome file
Revisione
Data
Res. Progetto Ing. Marcello Piliotti