

COMMITTENTE
AMM.NE COMUNALE DI VILLAVERDE
VIAI NDIPENDENZA, 3 - 09090 VILLAVERDE (OR)

REALIZZAZIONE DI UNA STRUTTURA SOCIO SANITARIA

LIVELLO DI PROGETTAZIONE
PROGETTO ESECUTIVO



ELABORATO
PROGETTO SCHEMI IMPIANTO CONDIZIONAMENTO

Tavola 11	Scala 1:100	Data SETTEMBRE 2018	Revisioni NOVEMBRE 2018
---------------------	----------------	------------------------	----------------------------

Progettista
Ing. MASSIMO ABIS
Sede legale: via Emilio Lussu n.26 - 09092 ARBOREA (OR)
Studio professionale: via Dei Carriolanti n. 25d - 09092 - ARBOREA (OR)
Tel./Fax: 0783 800591 - Cell: 347 2810939 - E-mail: ing.maxabis@libero.it

IL SINDACO Dott. Agr. Sandro Marchi	IL RUP Geom. Basilio Pusceddu
--	----------------------------------

COMUNE DI VILLA VERDE

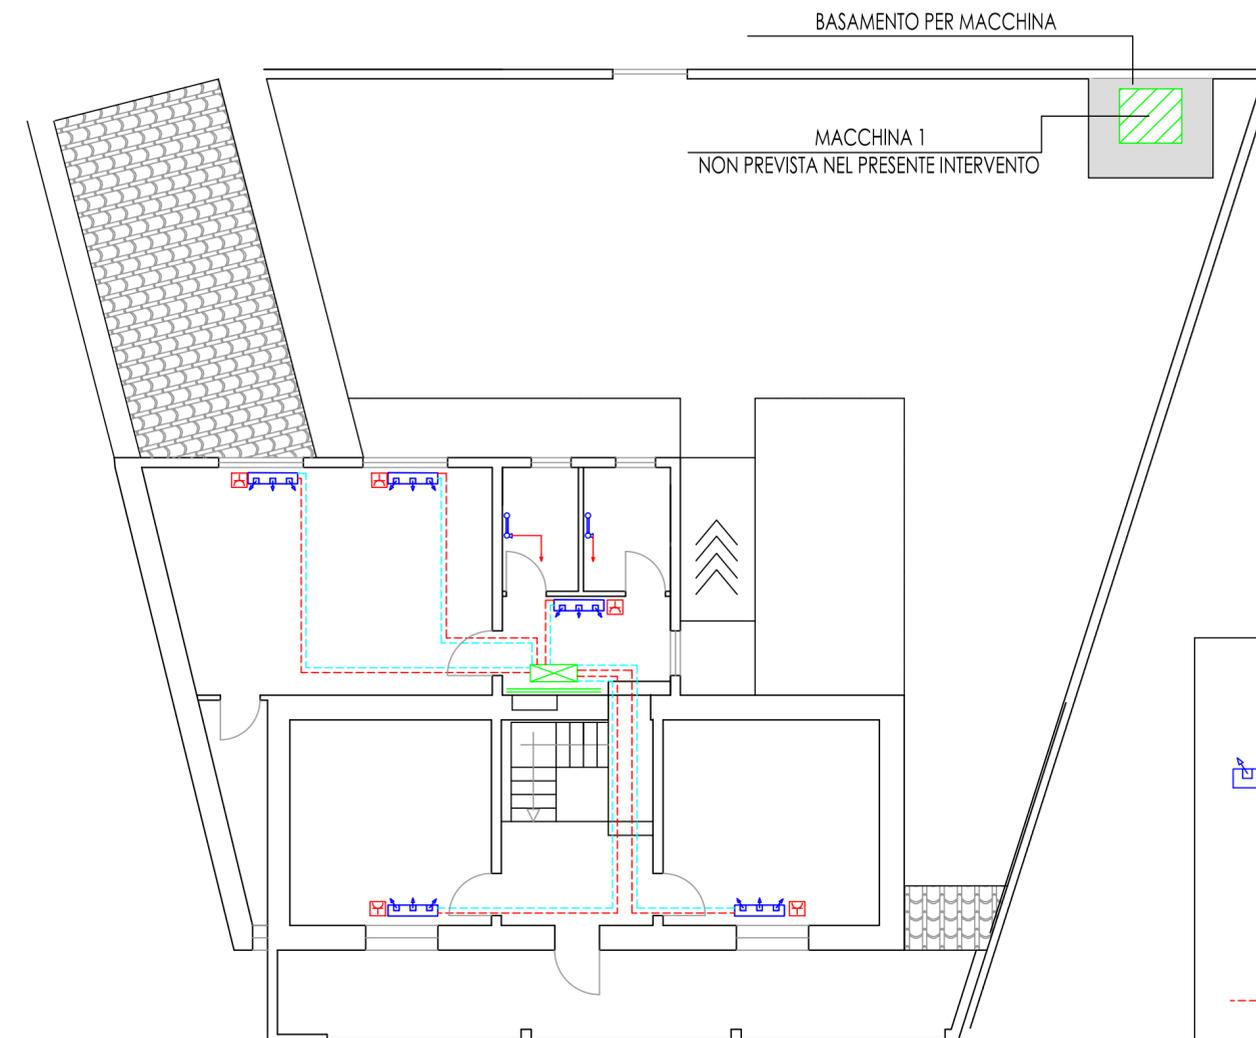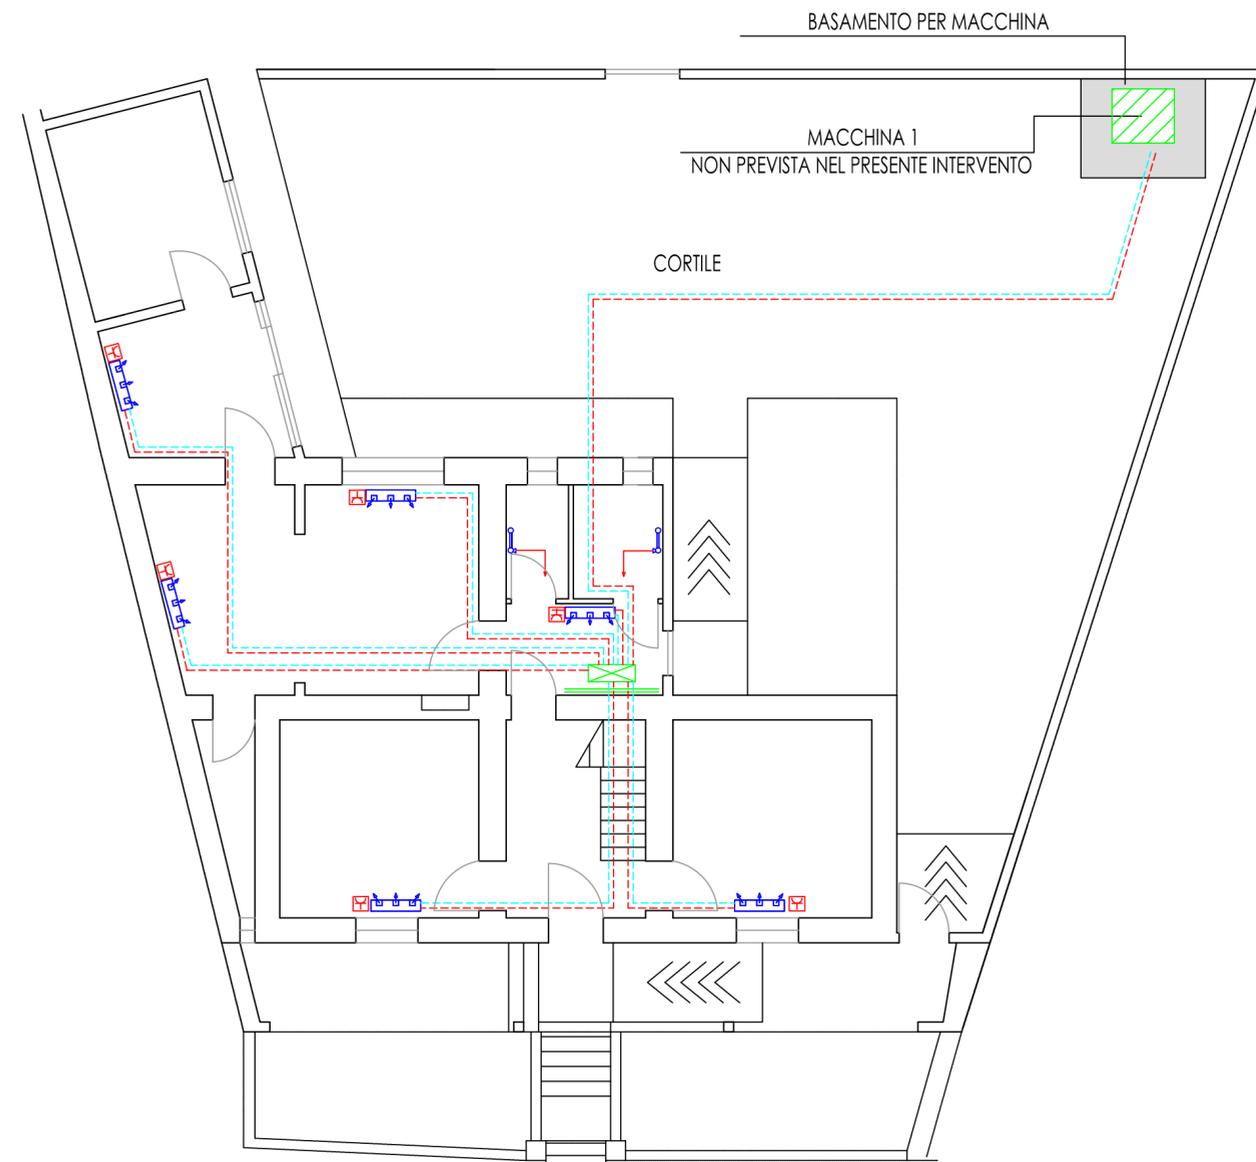

LEGENDA

-  Fancoil non previsti nel presente intervento
-  Scaldasalviette non previste nel presente intervento
-  Alimentazione elettrica
-  Rete acqua calda
-  Rete acqua fredda
-  Collettore