



PLANIMETRIA
SCALA 1:100

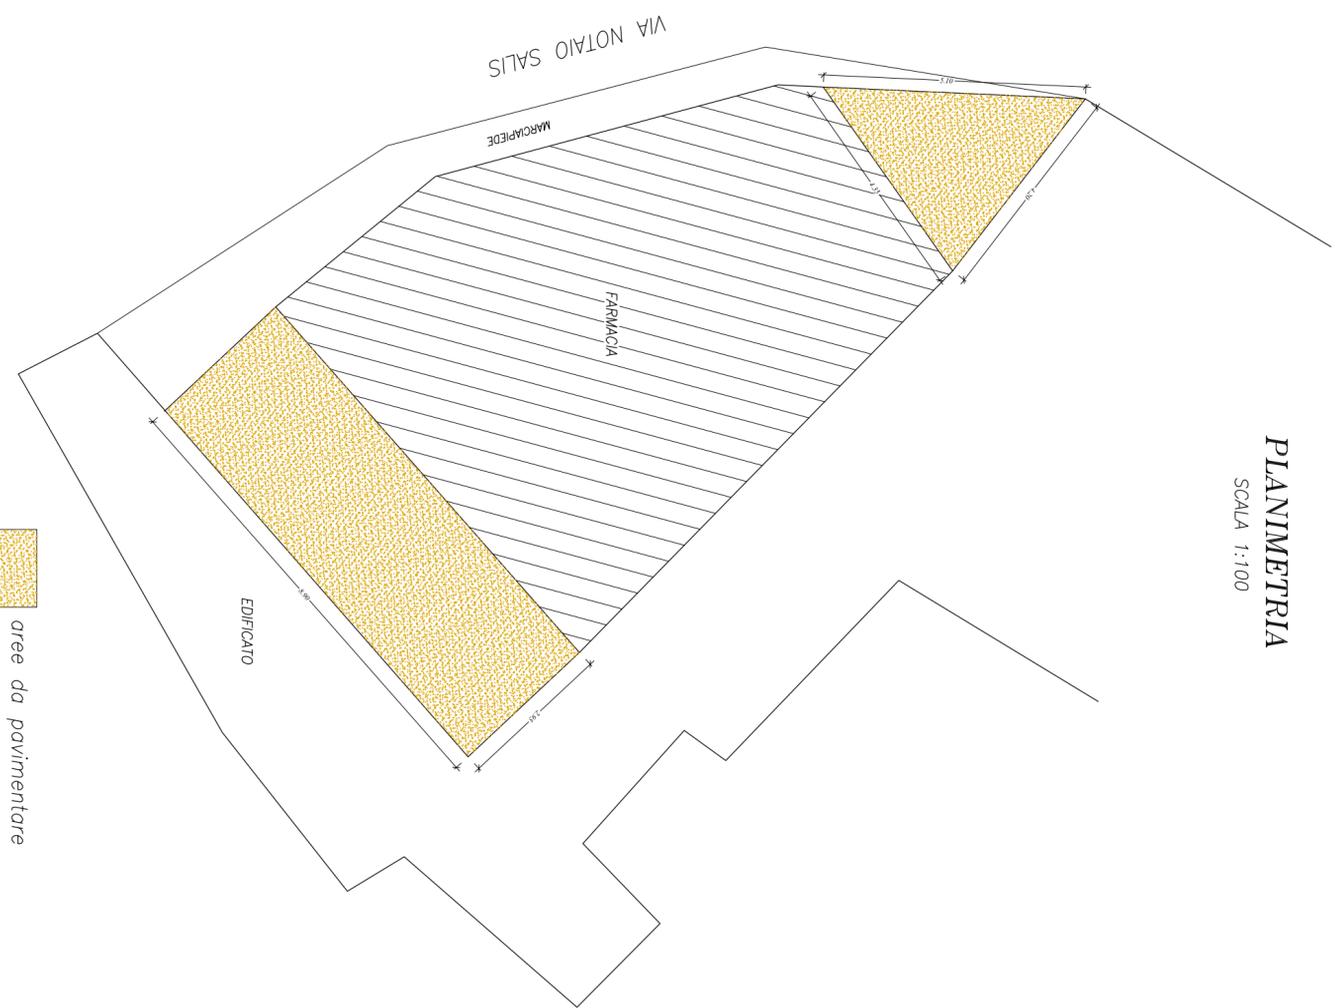

PAVIMENTAZIONE IN BASALTO

SCALA 1:10

SEZIONE TIPO

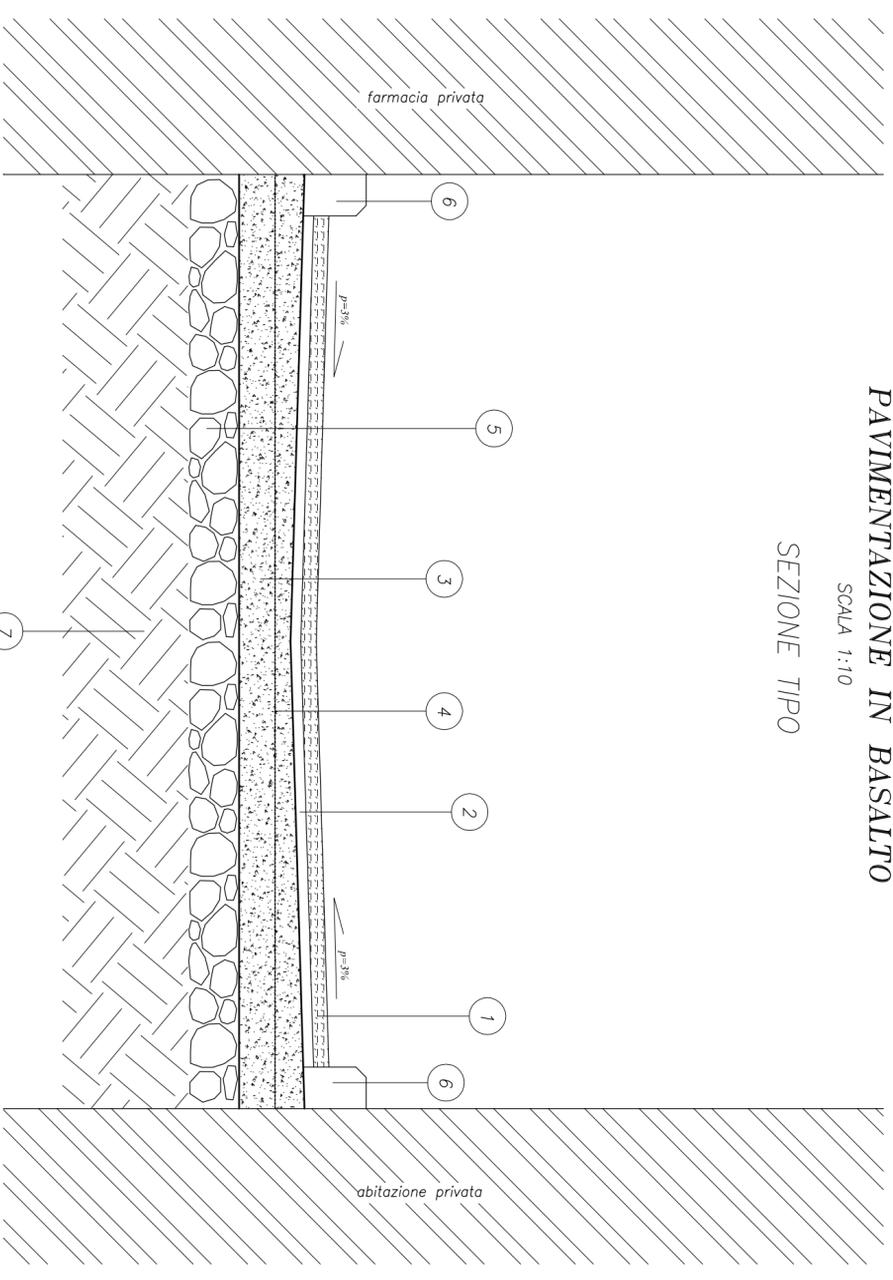

LEGENDA

- 1 Pavimento in basalto ad "opus incertum", cm 3
- 2 Malta di allettamento
- 3 Massetto in cls Rck 25 N/mmq, cm 10
- 4 Rete elettrosaldata a maglia quadrata \varnothing 6
- 5 Sottofondo con misto di fiume o di cava, cm 20
- 6 Cordolo in cls con spigolo esterno smussato
- 7 Terreno naturale

STUDIO TECNICO GEOM. CHRISTIAN MELIS Corso Umberto, 35 - 09090 - GONNOSNO' (OR) Codice Fiscale MLS CRS 79M02 Z13X - Partita IVA 01045180955 0783/931696 - melis.pcs@iscalt.it	
COMUNE DI VILLA VERDE - PROVINCIA DI ORISTANO -	
SISTEMAZIONE E COMPLETAMENTO STRADE	
PROGETTO DEFINITIVO-ESECUTIVO	
TAVOLA: DATA: DICEMBRE 2018	INTERVENTO B VIA NOTAIO SALIS
4 SCALA: 1:10 - 1:100	
IL TECNICO: GEOM. CHRISTIAN MELIS	IL RESPONSABILE DELL'UFFICIO TECNICO: GEOM. BASILIO PUSCEDDU