




PARTICOLARE INFISSI ESTERNI
SCALA 1: 10

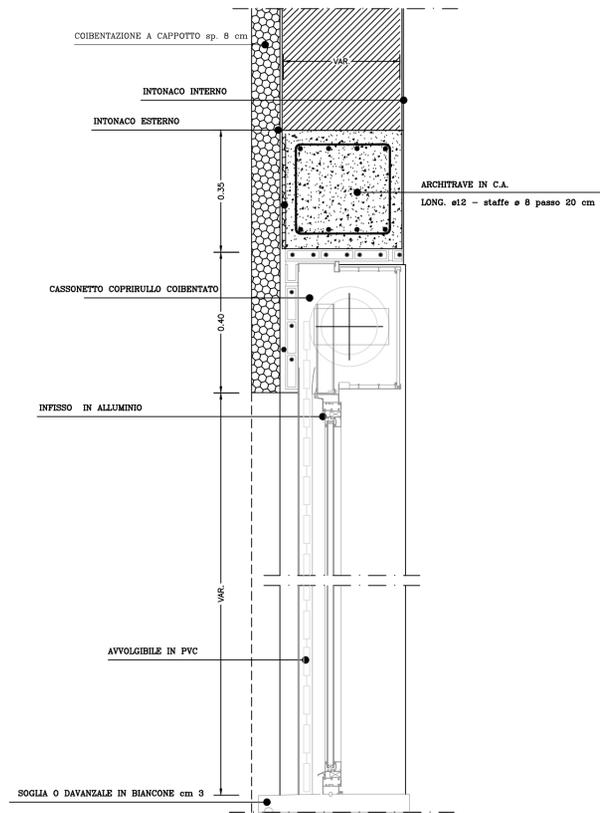


PARTICOLARE PORTONE INGRESSO
SCALA 1: 10

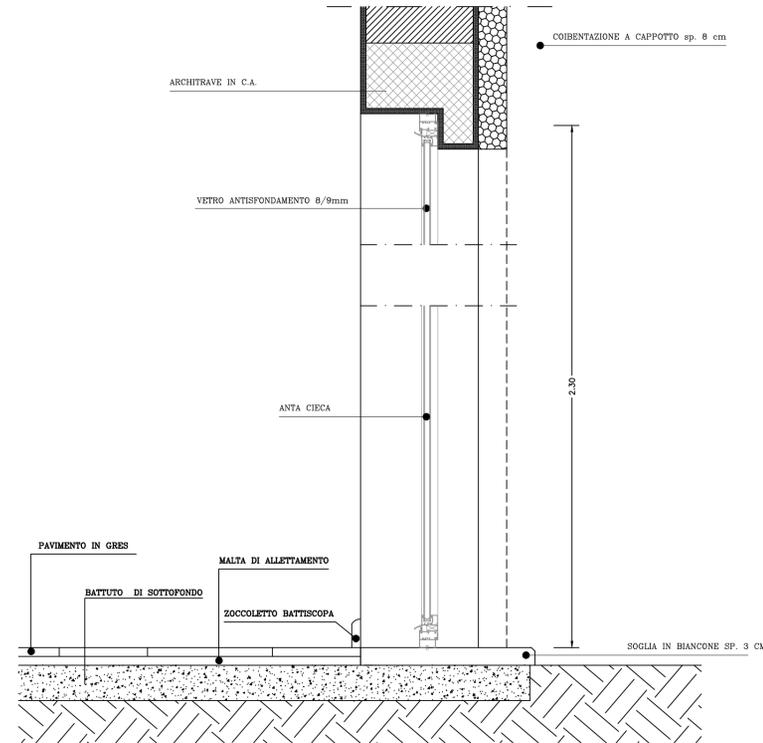


PARTICOLARE ARCHITRAVE IN C.A.
SCALA 1: 10

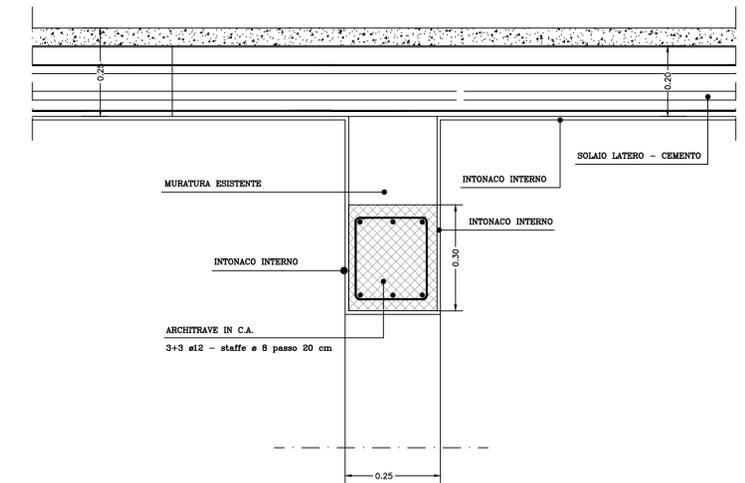

COPERTURA FABBRICATO
SCALA 1: 10

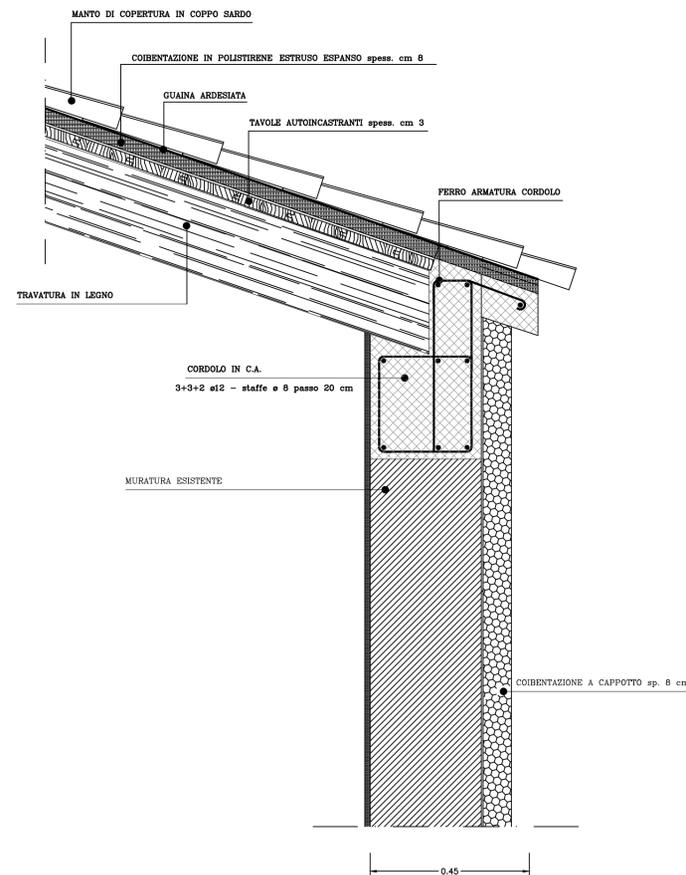

COPERTURA FABBRICATO
SCALA 1: 10

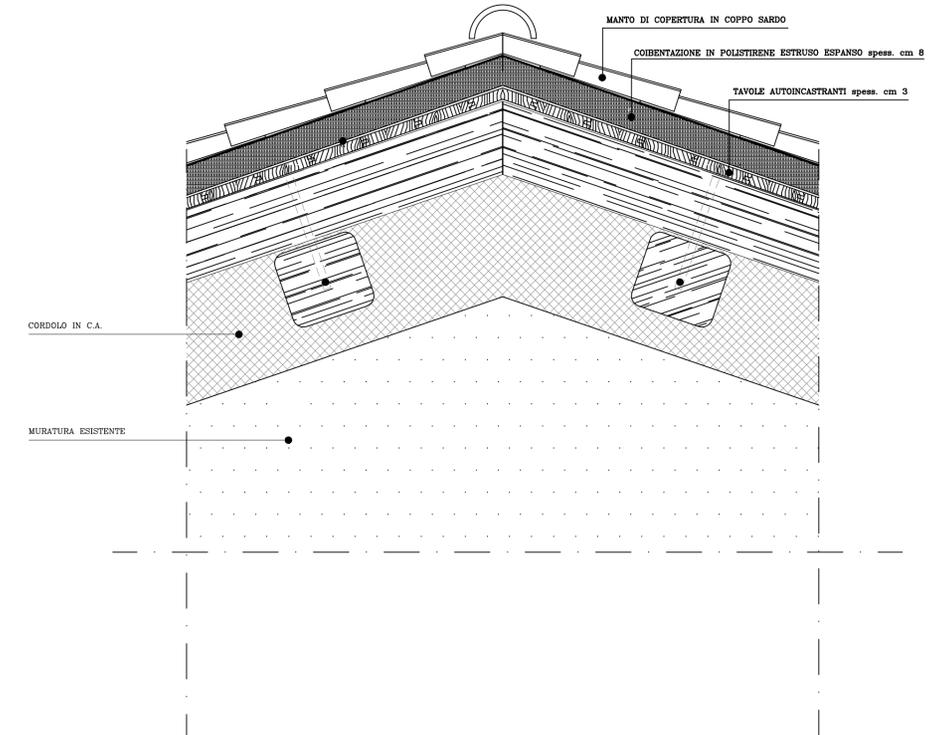

COMMITTENTE
AMM.NE COMUNALE DI VILLVERDE
VIA L'INDIPENDENZA, 3 - 09090 VILLVERDE (OR)

REALIZZAZIONE DI UNA STRUTTURA SOCIO SANITARIA

COMUNE DI VILLA VERDE

LIVELLO DI PROGETTAZIONE

PROGETTO ESECUTIVO

ELABORATO

**PROGETTO
PARTICOLARI COSTRUTTIVI OPERE EDILI**

Tavola	Scala	Data	Revisioni
7	1:10	SETTEMBRE 2018	NOVEMBRE 2018

Progettista

Ing. MASSIMO ABIS
Sede legale: via Emilio Lussu n.26 - 09092 ARBOREA (OR)
Studio professionale: via Dei Carriolanti n. 25d - 09092 - ARBOREA (OR)
Tel./Fax: 0783 800591 - Cell: 347 2810939 - E-mail: ing.massimo@libero.it

IL SINDACO
Dott. Agr. Sandro Marchi

IL RUP
Geom. Basilio Pusceddu

COMUNE DI VILLA VERDE